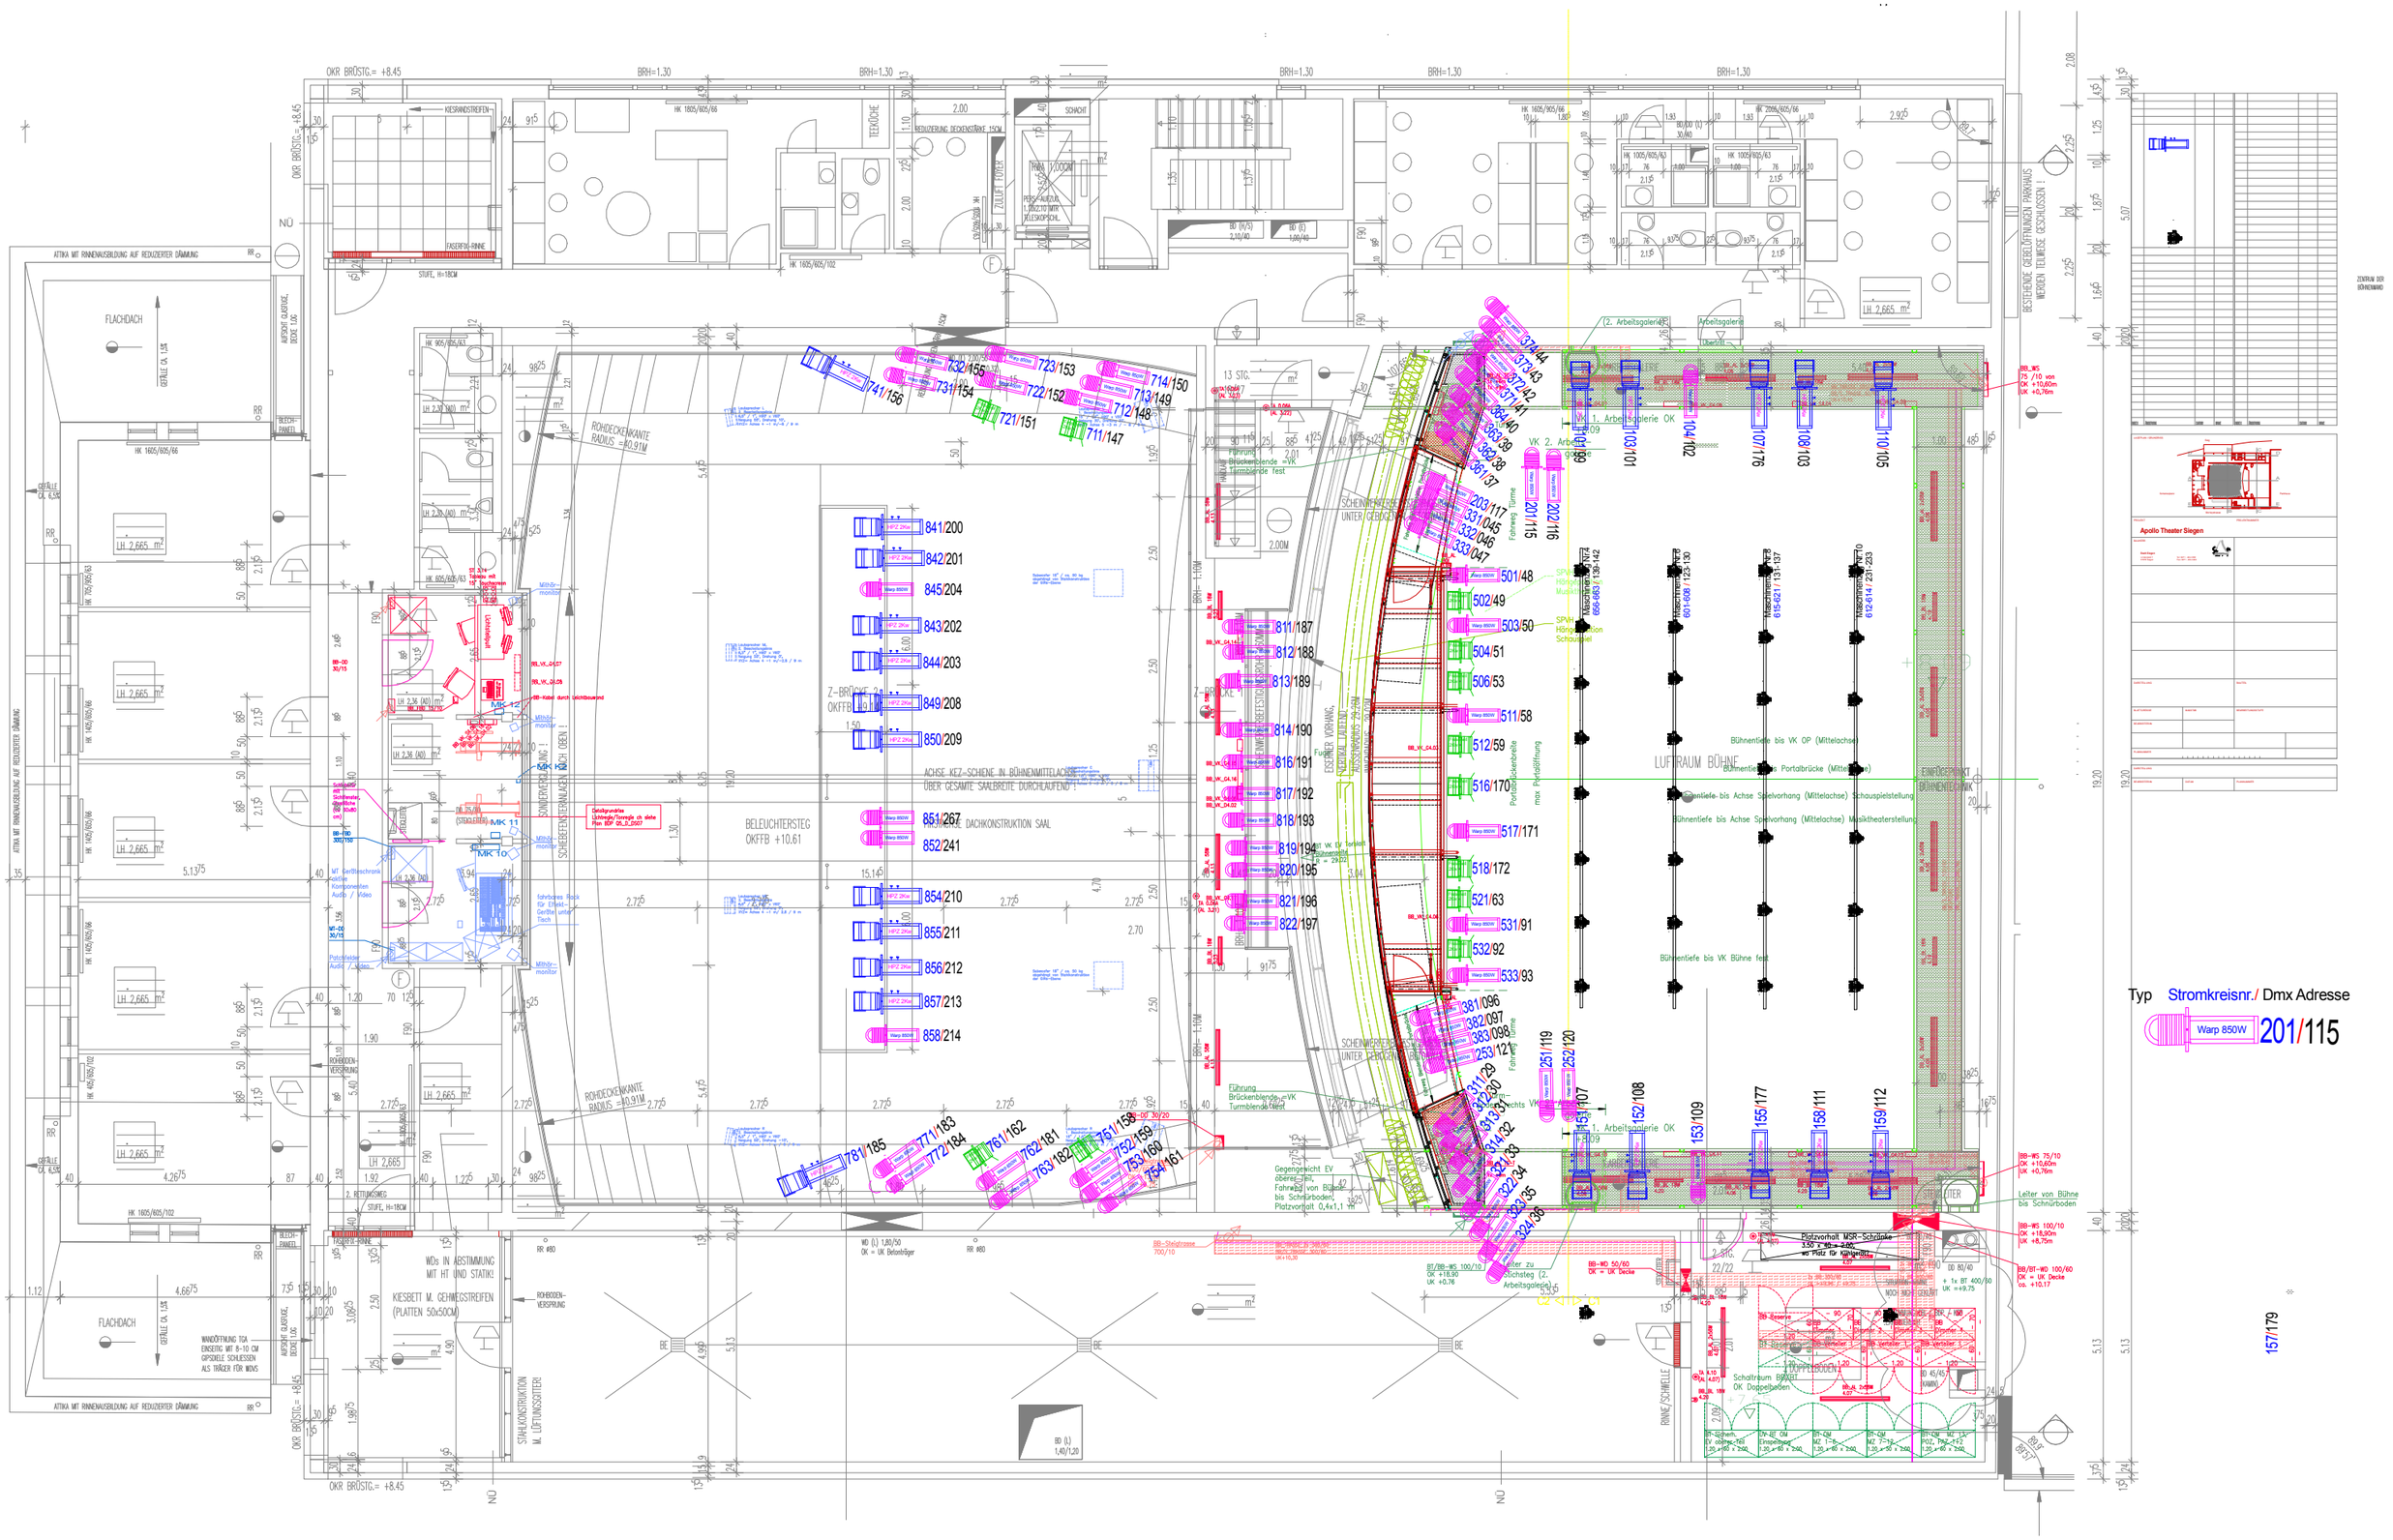
Apollo Theater Siegen
Typ
Stromkreisnr./ Dmx Adresse
Warp 850W
201/115
157/179
LUFTRAUM BÜHNE
BELEUCHTERSTEG OKFFB +10.61
ACHSE KEZ-SCHIENE IN BÜHNENMITTELACHSE ÜBER GESAMTE SAALBREITE DURCHLAUFEND !
KIESBETT M. GEHWEGSTREIFEN (PLATTEN 50x50CM)
FLACHDACH
ATTIKA MIT RINNENAUSBILDUNG AUF REDUZIERTER DÄMMUNG
OKR BRÜSTG.= +8.45
BRH=1.30
ROHDECKENKANTE RADIUS =10.91M
Z-BRÜCKE OKFFB +10.61
Führung Brückenblende =VK Turmblende fest
Gegengewicht EV oberer Anschlag, Fahrweg von Bühne bis Schnürboden, Platzvorhalt 0,4x1,1 m
Platzvorhalt MSR-Schränke 3,50 x 40,- x 2,00 m Platz für Kühlgerät
Schaltraum BRUST OK Doppelboden
Leiter von Bühne bis Schnürboden
BESTEHENDE GEBÄUDEÖFFNUNGEN PARKHAUS WERDEN TEILWEISE GESCHLOSSEN !
ZENTRUM DER BÜHNENWAND
EINFÜGEPUNKT BÜHNENMITTE